



汚

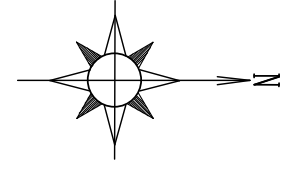

市道73号
幅員5.52m

市道139号
幅員5.52m

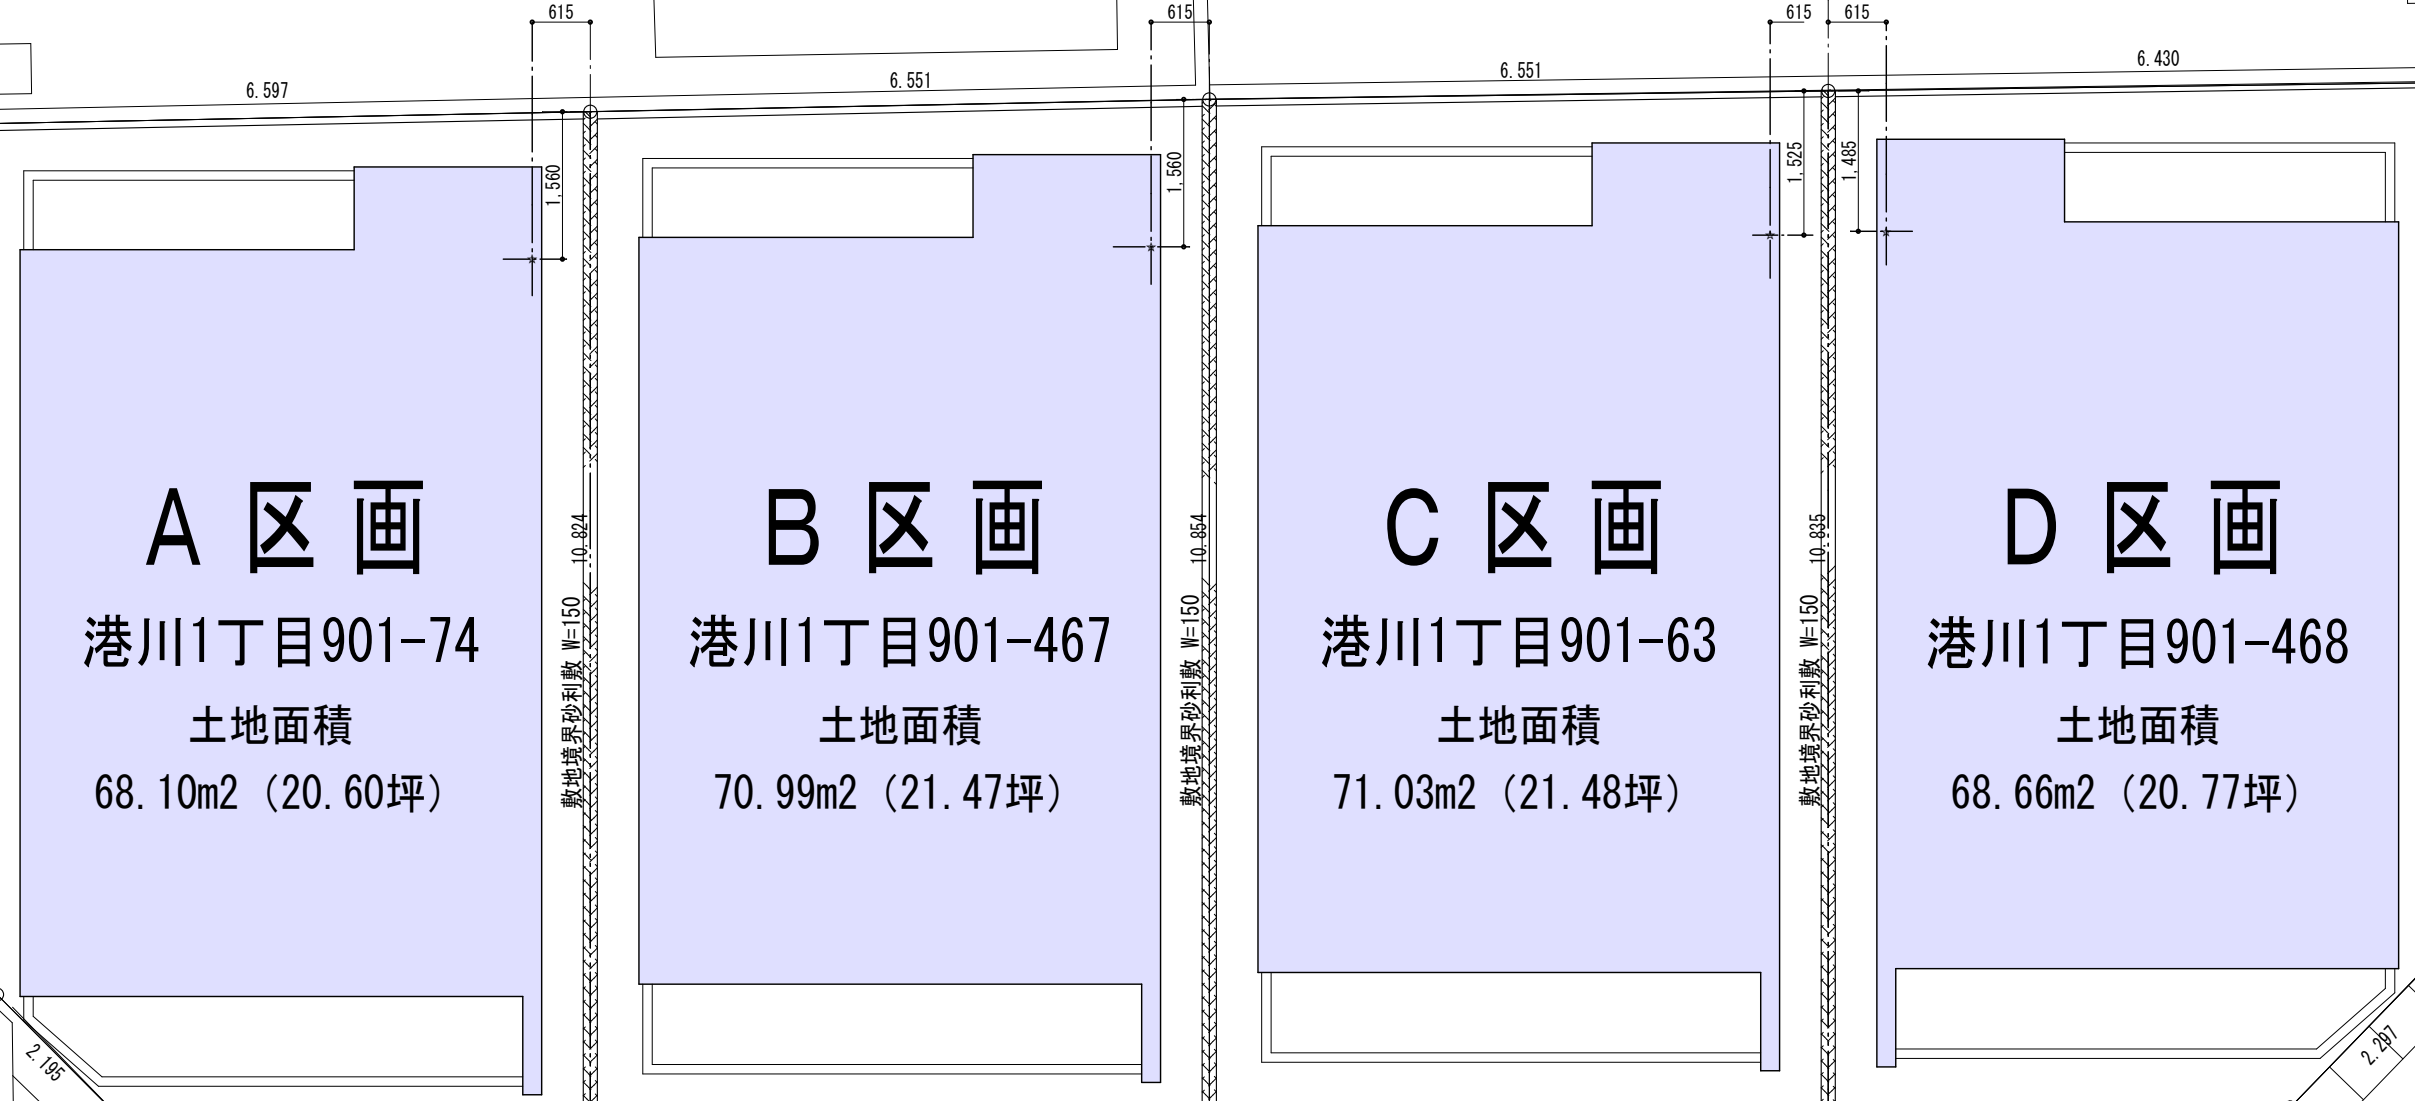

A 区画
 港川1丁目901-74
 土地面積
 68.10m2 (20.60坪)

B 区画
 港川1丁目901-467
 土地面積
 70.99m2 (21.47坪)

C 区画
 港川1丁目901-63
 土地面積
 71.03m2 (21.48坪)

D 区画
 港川1丁目901-468
 土地面積
 68.66m2 (20.77坪)

市道183号
幅員8.72m